




ELEWACJA BOCZNA-LEWA

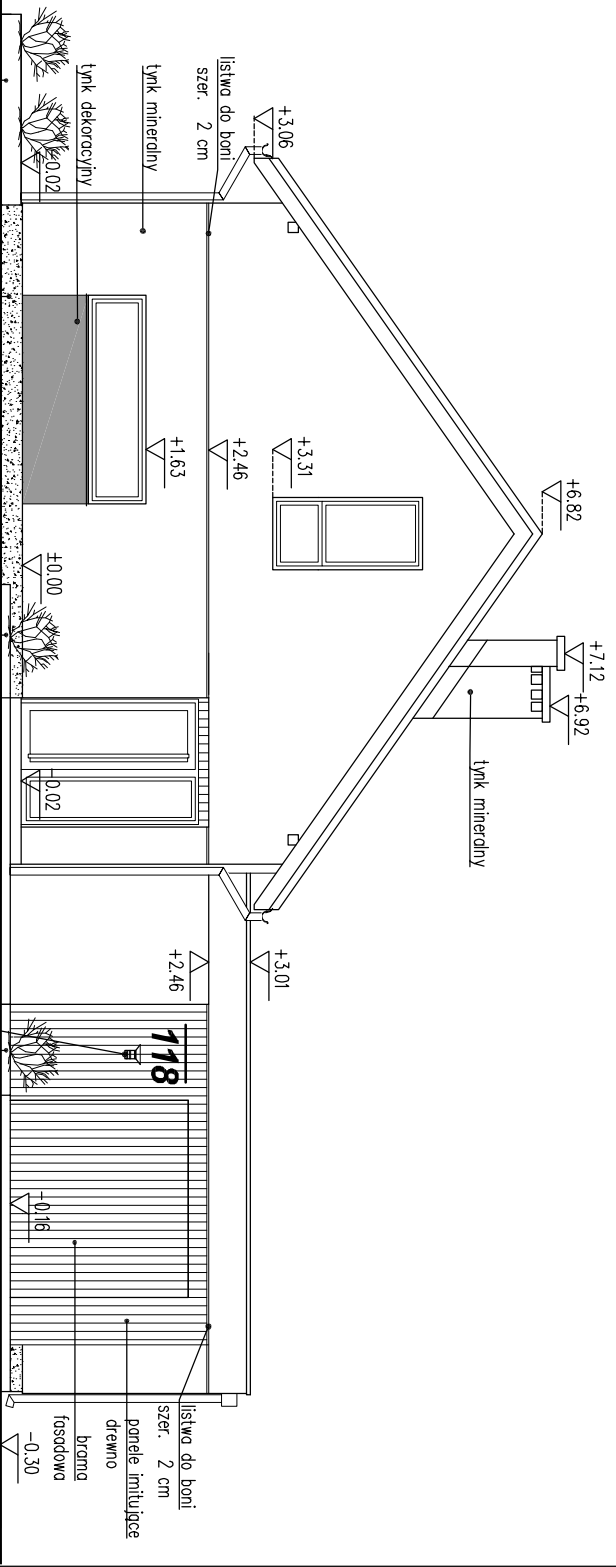

ELEWACJA FRONTOWA

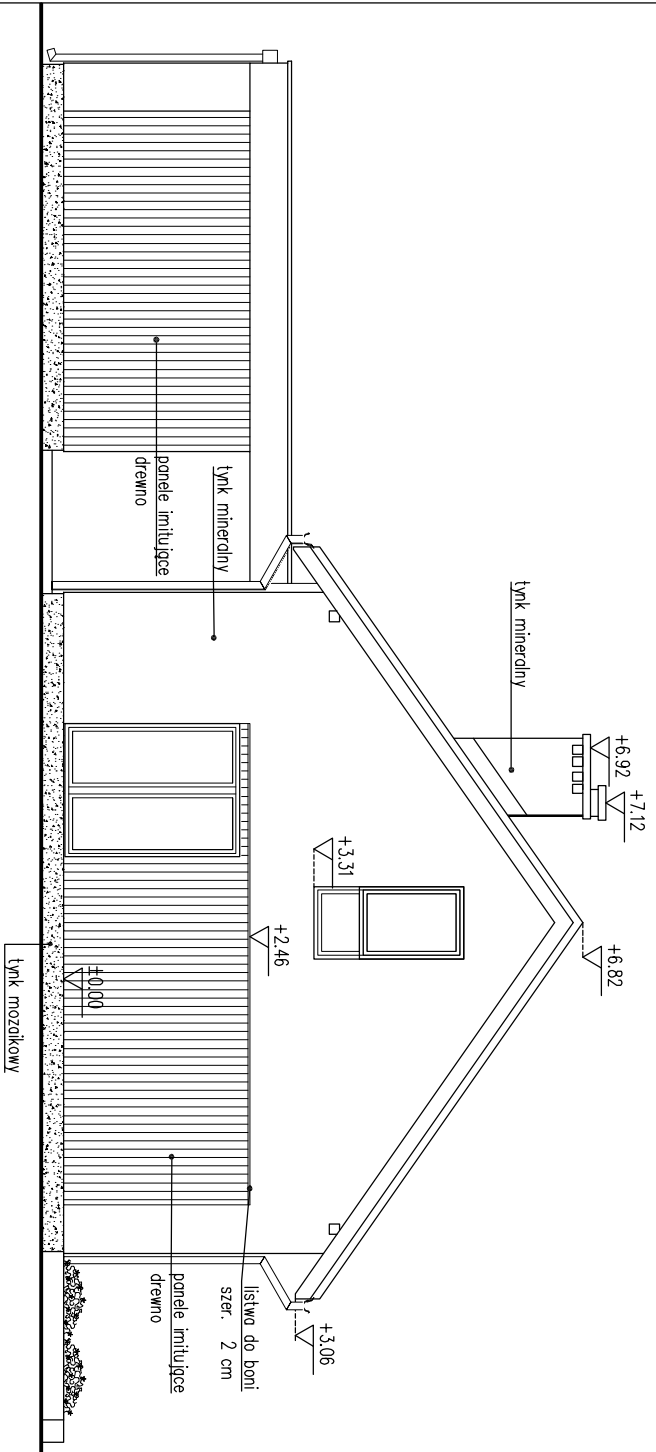

ELEWACJA OGRODOWA

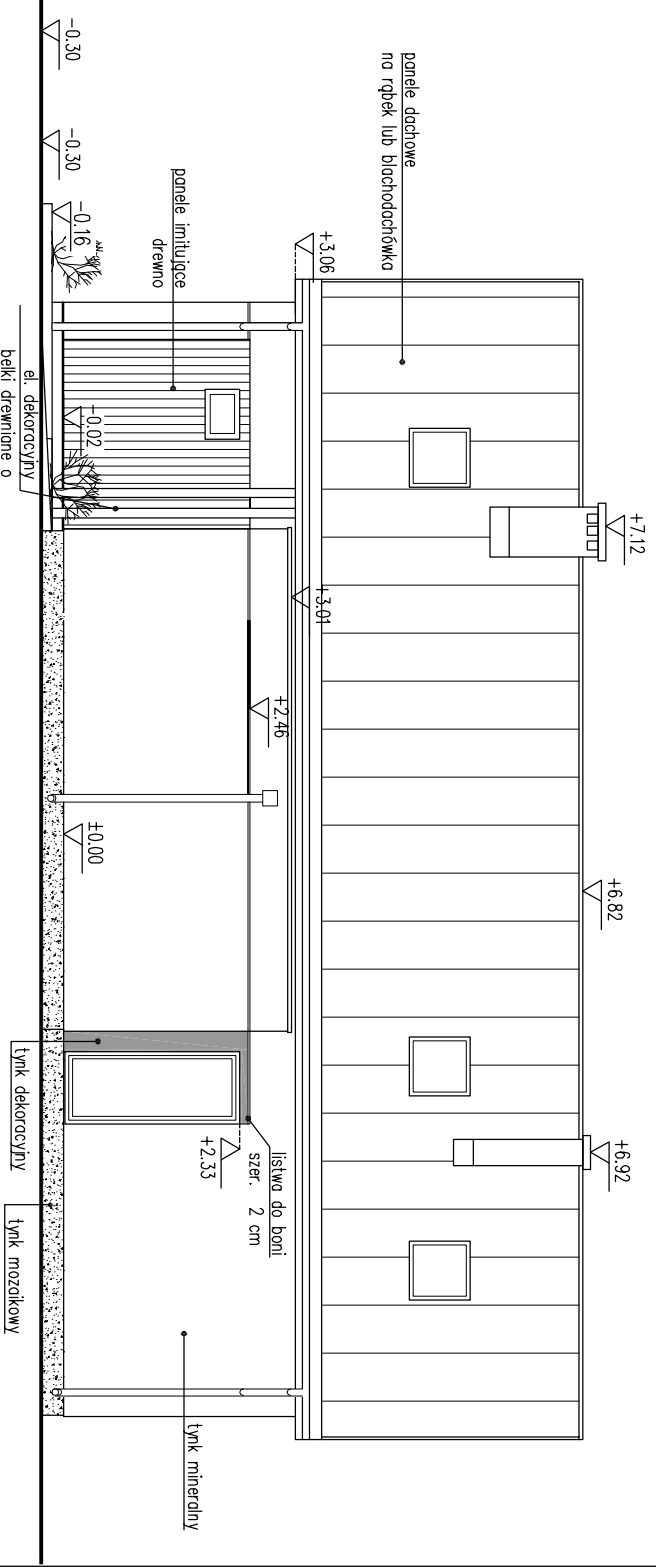

ELEWACJA BOCZNA- PRAWA

ELEWACJE

SKALA
1:100

PROJEKT MURATOR – Z widokiem na gwiazdy

OBIEKT BUDYNEK MIESZKALNY JEDNORODZINNY

ADRES BUDOWY

AUTOR PROJEKTU mgr inż. arch. Ewa Dziwiałkowska

upr.nr Bk./PdOKK/34/2004

AUTOR ADAPTACJI

W.M. MURATOR PROJEKT

Sp. z o.o.

BRUKA ARCH.

AWR RRS A8

Uwagi:
1. Proponowana kolorystyka pokazana na wizualizacji budynku.